


CS:150-CAD-Arbeitsbereich\090-SOZIAL PLANUNG\Moising\NMM-Neue Mitte Moising\CAD\Raumplan\04-10-2023_Rahmenplan Neue Mitte Moising.dwg-Rahmenplan

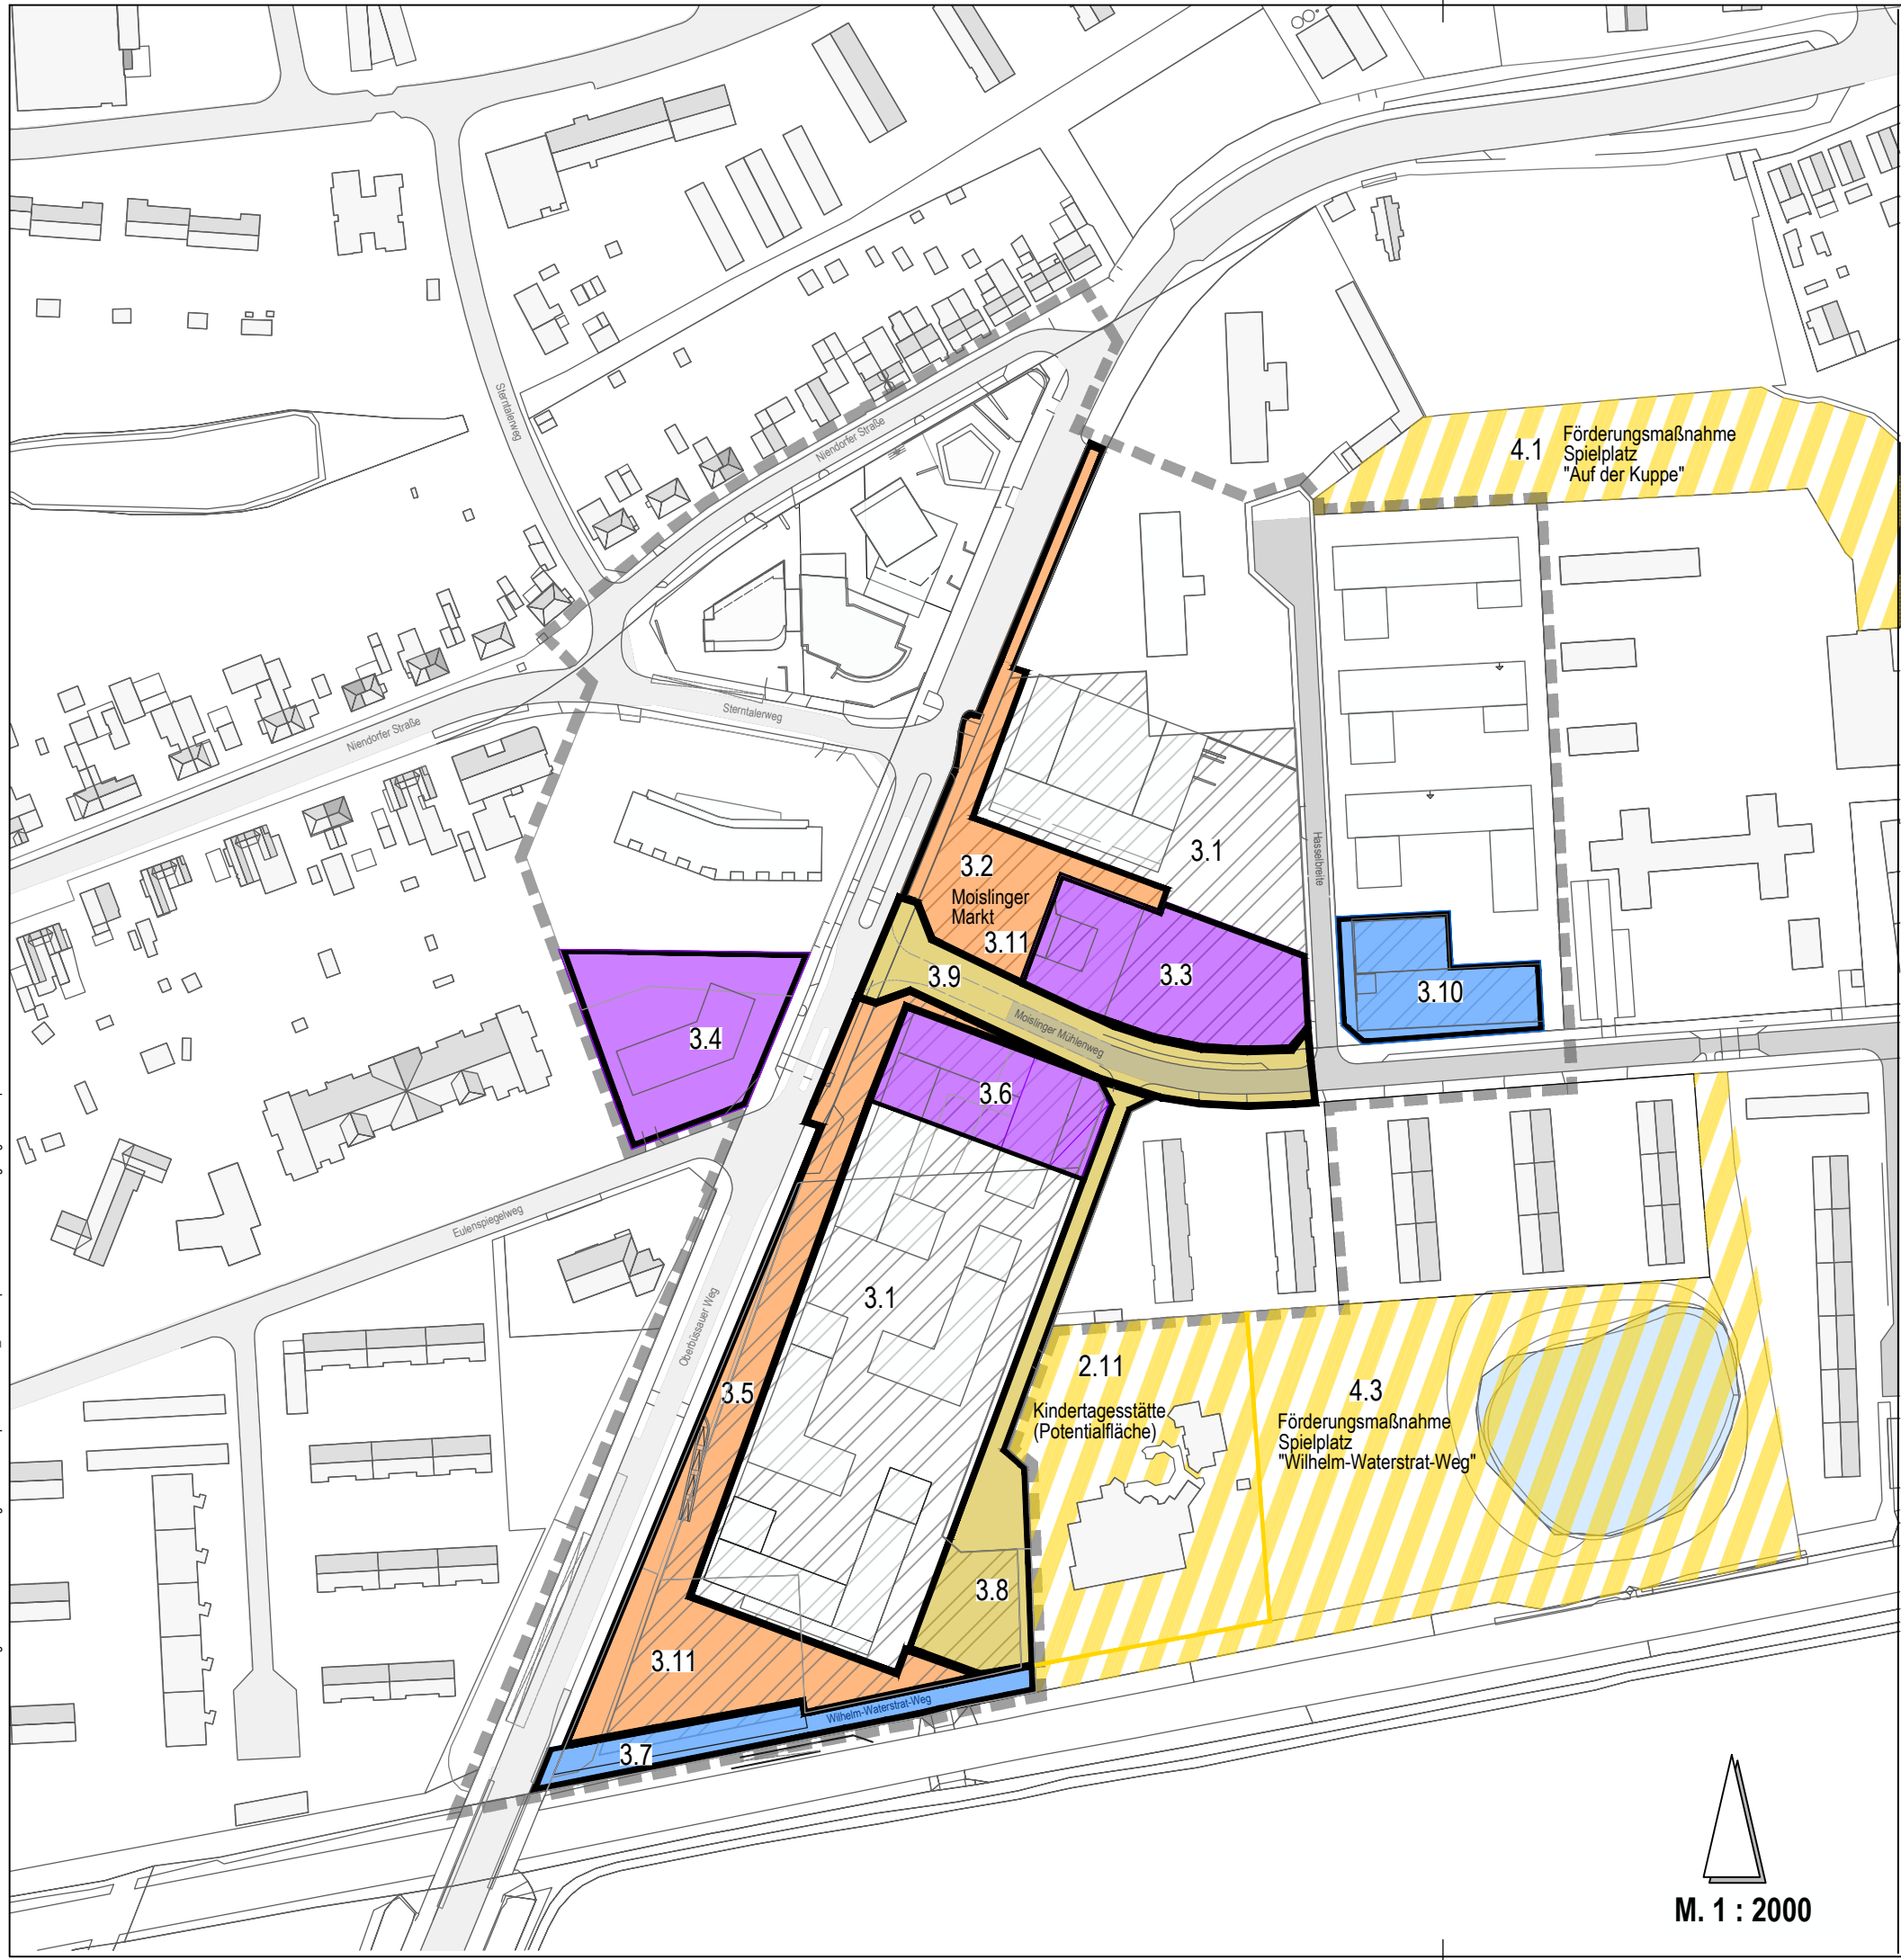

STÄDTEBAUFÖRDERUNGSMABNAHMEN

Legende:


- 3.1** Stadtebauliche und funktionale Neuordnung
Bodenordnung und Freilegung (div. Manahmen)
- 3.2** Errichtung ublicher Stadtteilplatz inkl. Anbindung
- 3.3** Errichtung "Stadtteilhaus" als Gemeinbedarfs- und Folgeeinrichtung
- 3.4** Errichtung Familienzentrum & Kindertagesstatte
- 3.5** Einrichtung "Stadtachse" zum Stadtteilplatz
- 3.6** Realisierung Begegnungsstatte in der Senior:innen-Einrichtung
- 3.7** Errichtung Erschlieungsanlage Stadtteileingang / Bahnhofpunkt
- 3.8** Straenraumgestaltung Kiwitredder
- 3.9** Straenumgestaltung Moisinger Muhlenweg
- 3.10** Errichtung Quatiersgarage
- 3.11** Kunst im ublichen Raum

Legende Farben:

- ubliche Erschlieungs- bzw. Freianlagen
- GBF-Manahmen
- Straenraumgestaltung
- Mobilitatshubs, Erschlieungsgebaude
- Stadtebauforderungsmanahmen auerhalb des
Rahmenplangesietes, die bereits realisiert wurden
- Bodenordnung und Freilegung (3.1)
- Grenze des Geltungsbereiches Rahmenplanung

MANAHMENPLAN

Bereich "Neue Mitte" Moising
Darstellung der Manahmen gema Stadtebauforderung
Kap. 11 (IEK Fortschreibung 2023)
Mastab: 1:2000, Datum: 04.10.2023


M. 1 : 2000