




 Grenze des Geltungsbereichs

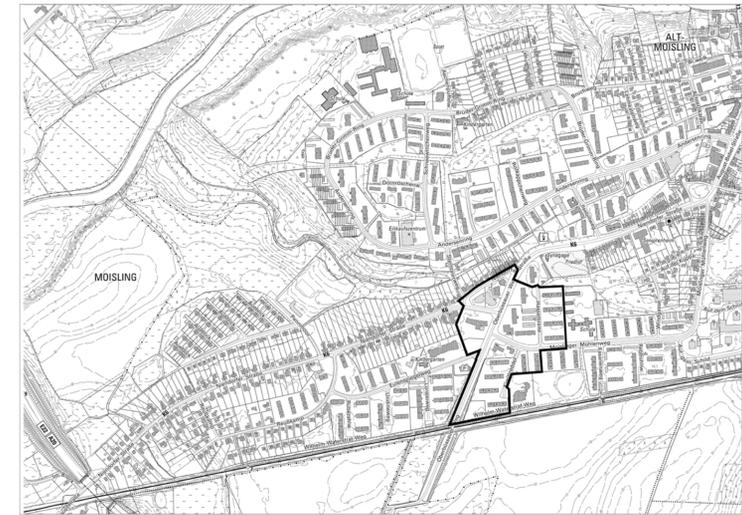

Übersichtsplan im Maßstab 1 : 10.000

**Hansestadt Lübeck**  
 Rahmenplan "Neue Mitte Moising"  
 Städtebauförderungsprogramm "Sozialer Zusammenhalt"

**Gestaltungskonzept**  
 Stand: 19.10.2022

**Zastrow + Zastrow**  
 Architekten + Stadtplaner PartGmbH  
 Adolfstraße 11, 24105 Kiel  
 Tel.: 0431-979966-41  
 Email: m.zastrow@zastrow-architekten.de

**CLASEN . WERNING . PARTNER**  
 LANDSCHAFTSARCHITEKTEN + STADTPLANER GMBH  
 Elisabeth-Haseloff-Straße 1  
 23564 Lübeck  
 Tel.: 0451-61068-0  
 Email: info@cwphl.de